


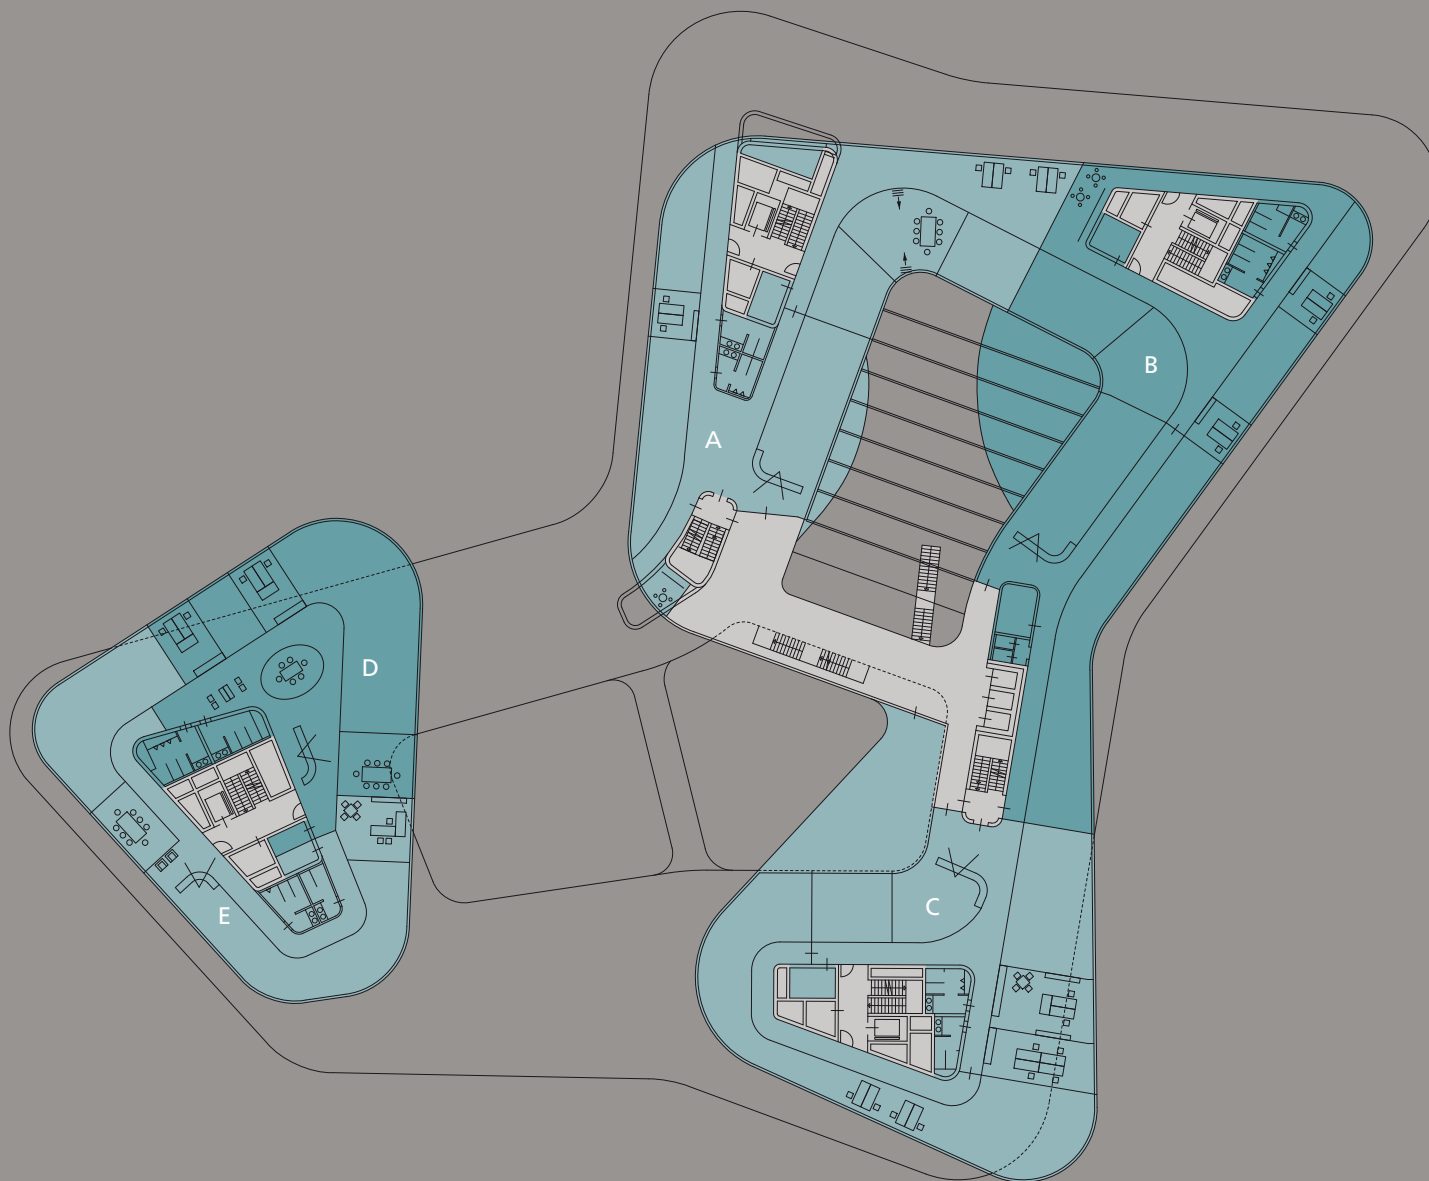

1. OBERGESCHOSS

FLÄCHEN:

MIETBEREICH A	759 m ²
---------------	--------------------

MIETBEREICH B	900 m ²
---------------	--------------------

MIETBEREICH C	821 m ²
---------------	--------------------

MIETBEREICH D	486 m ²
---------------	--------------------

MIETBEREICH E	441 m ²
---------------	--------------------

GESAMT	3.407 m²
---------------	----------------------------

Flächenangaben in BGF in Anlehnung an die gif-Richtlinien. Quadratmeterangaben sind Circa-Werte. Grundrisse nicht maßstäblich.