


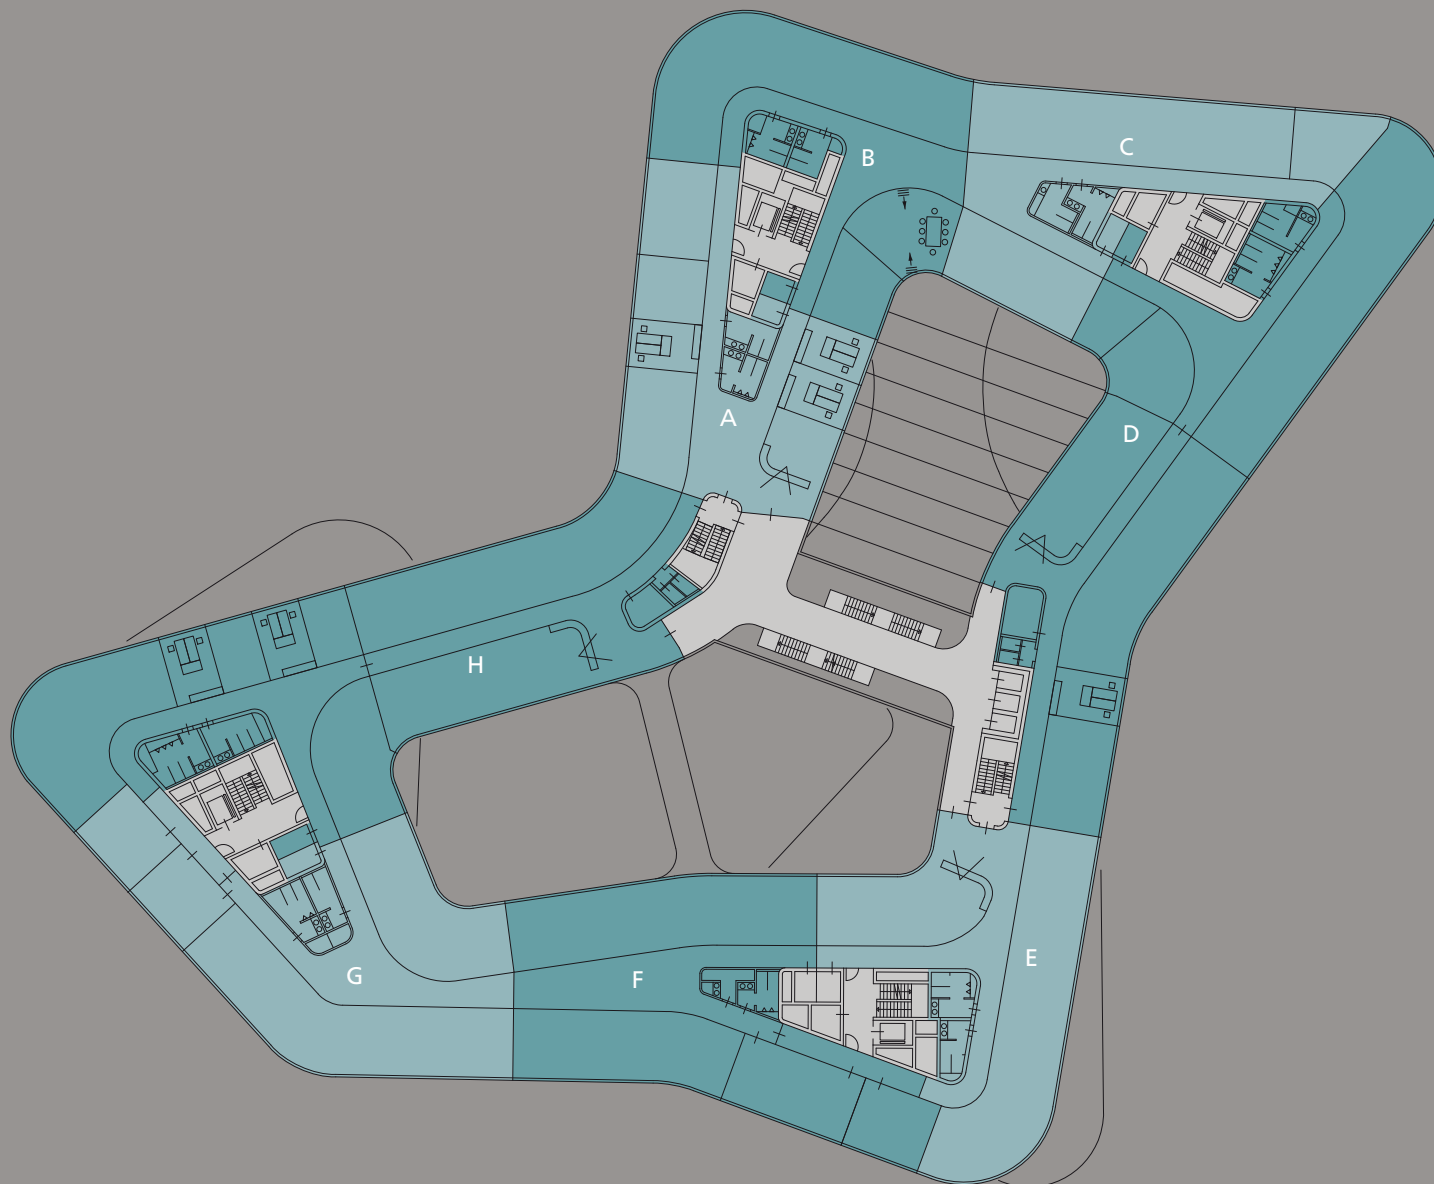

REGELGESCHOSS

2. – 5. OG

FLÄCHEN:

MIETBEREICH A 450 m²

MIETBEREICH B 476 m²

MIETBEREICH C 455 m²

MIETBEREICH D 905 m²

MIETBEREICH E 485 m²

MIETBEREICH F 589 m²

MIETBEREICH G 582 m²

MIETBEREICH H 922 m²

GESAMT 4.864 m²

Unterteilung in bis zu
8 Mieteinheiten möglich.

Flächenangaben in BGF in Anlehnung an die
gif-Richtlinien. Quadratmeterangaben sind
Circa-Werte. Grundrisse nicht maßstäblich.